



RÉVISION DU PLAN LOCAL D'URBANISME

05U15

Rendu exécutoire
le



PLANS DES RÉSEAUX

Date d'origine :
Février 2019

5b

ARRET du Projet - Dossier annexé à la
délibération municipale du **13 Janvier 2017**

APPROBATION - Dossier annexé à la
délibération municipale du **1er Mars 2019**

APPROBATION - Dossier annexé à la délibération
du conseil communautaire du

Urbanistes :

Mandataire : ARVAL

Agence d'Urbanisme ARVAL
Sarl MATHIEU - THIMONIER - CARRAUD
3 bis, Place de la République - 60800 CREPY-EN-VALOIS
Téléphone : 03 44 94 72 16 - Fax : 03 44 94 72 01
Courriel : Nicolas.Thimonier@arval-archi.fr



Equipe d'étude :

N. Thimonier (Géog-Urb), M. Louërat (Urb)

Participation financière : Conseil Départemental de l'Oise



| Canalisations | Appareils | Ouvrages |
|--------------------------|--|----------------------------------|
| Distribution | Vanne | Réservoir sur tour |
| Feeder | Vanne fermée | Réservoir semi-enterré / enterré |
| Défense incendie | Robinet 1/4 tour | Réservoir au sol / bâche |
| Eau brute | Purge | Réserve incendie |
| Refoulement | Vidange | Production avec traitement |
| Refoulement/Distribution | Ventouse | Captage |
| Galerie | Plaque d'extrémité | Forage |
| Hors service | Réduction | Puits |
| Vidange | Poteau d'incendie | Station de pompage |
| Branchement simple | Bouche d'incendie | Station de surpression |
| Hors gestion SAUR | Compteur de production / sectorisation | Brise charge |
| | Compteur import / export | Traitement sur réseau |
| | Compteur abonné | |
| | Débitmètre | |
| | Stabilisateur d'écoulement | |
| | Boîte à bous | |
| | Borne fontaine | |
| | Bouche de lavage | |
| | Clapet | |
| | Disjoncteur | |
| | Réducteur de pression | |
| | Régulateur de pression amont/aval | |
| | Souape anti-bélier | |

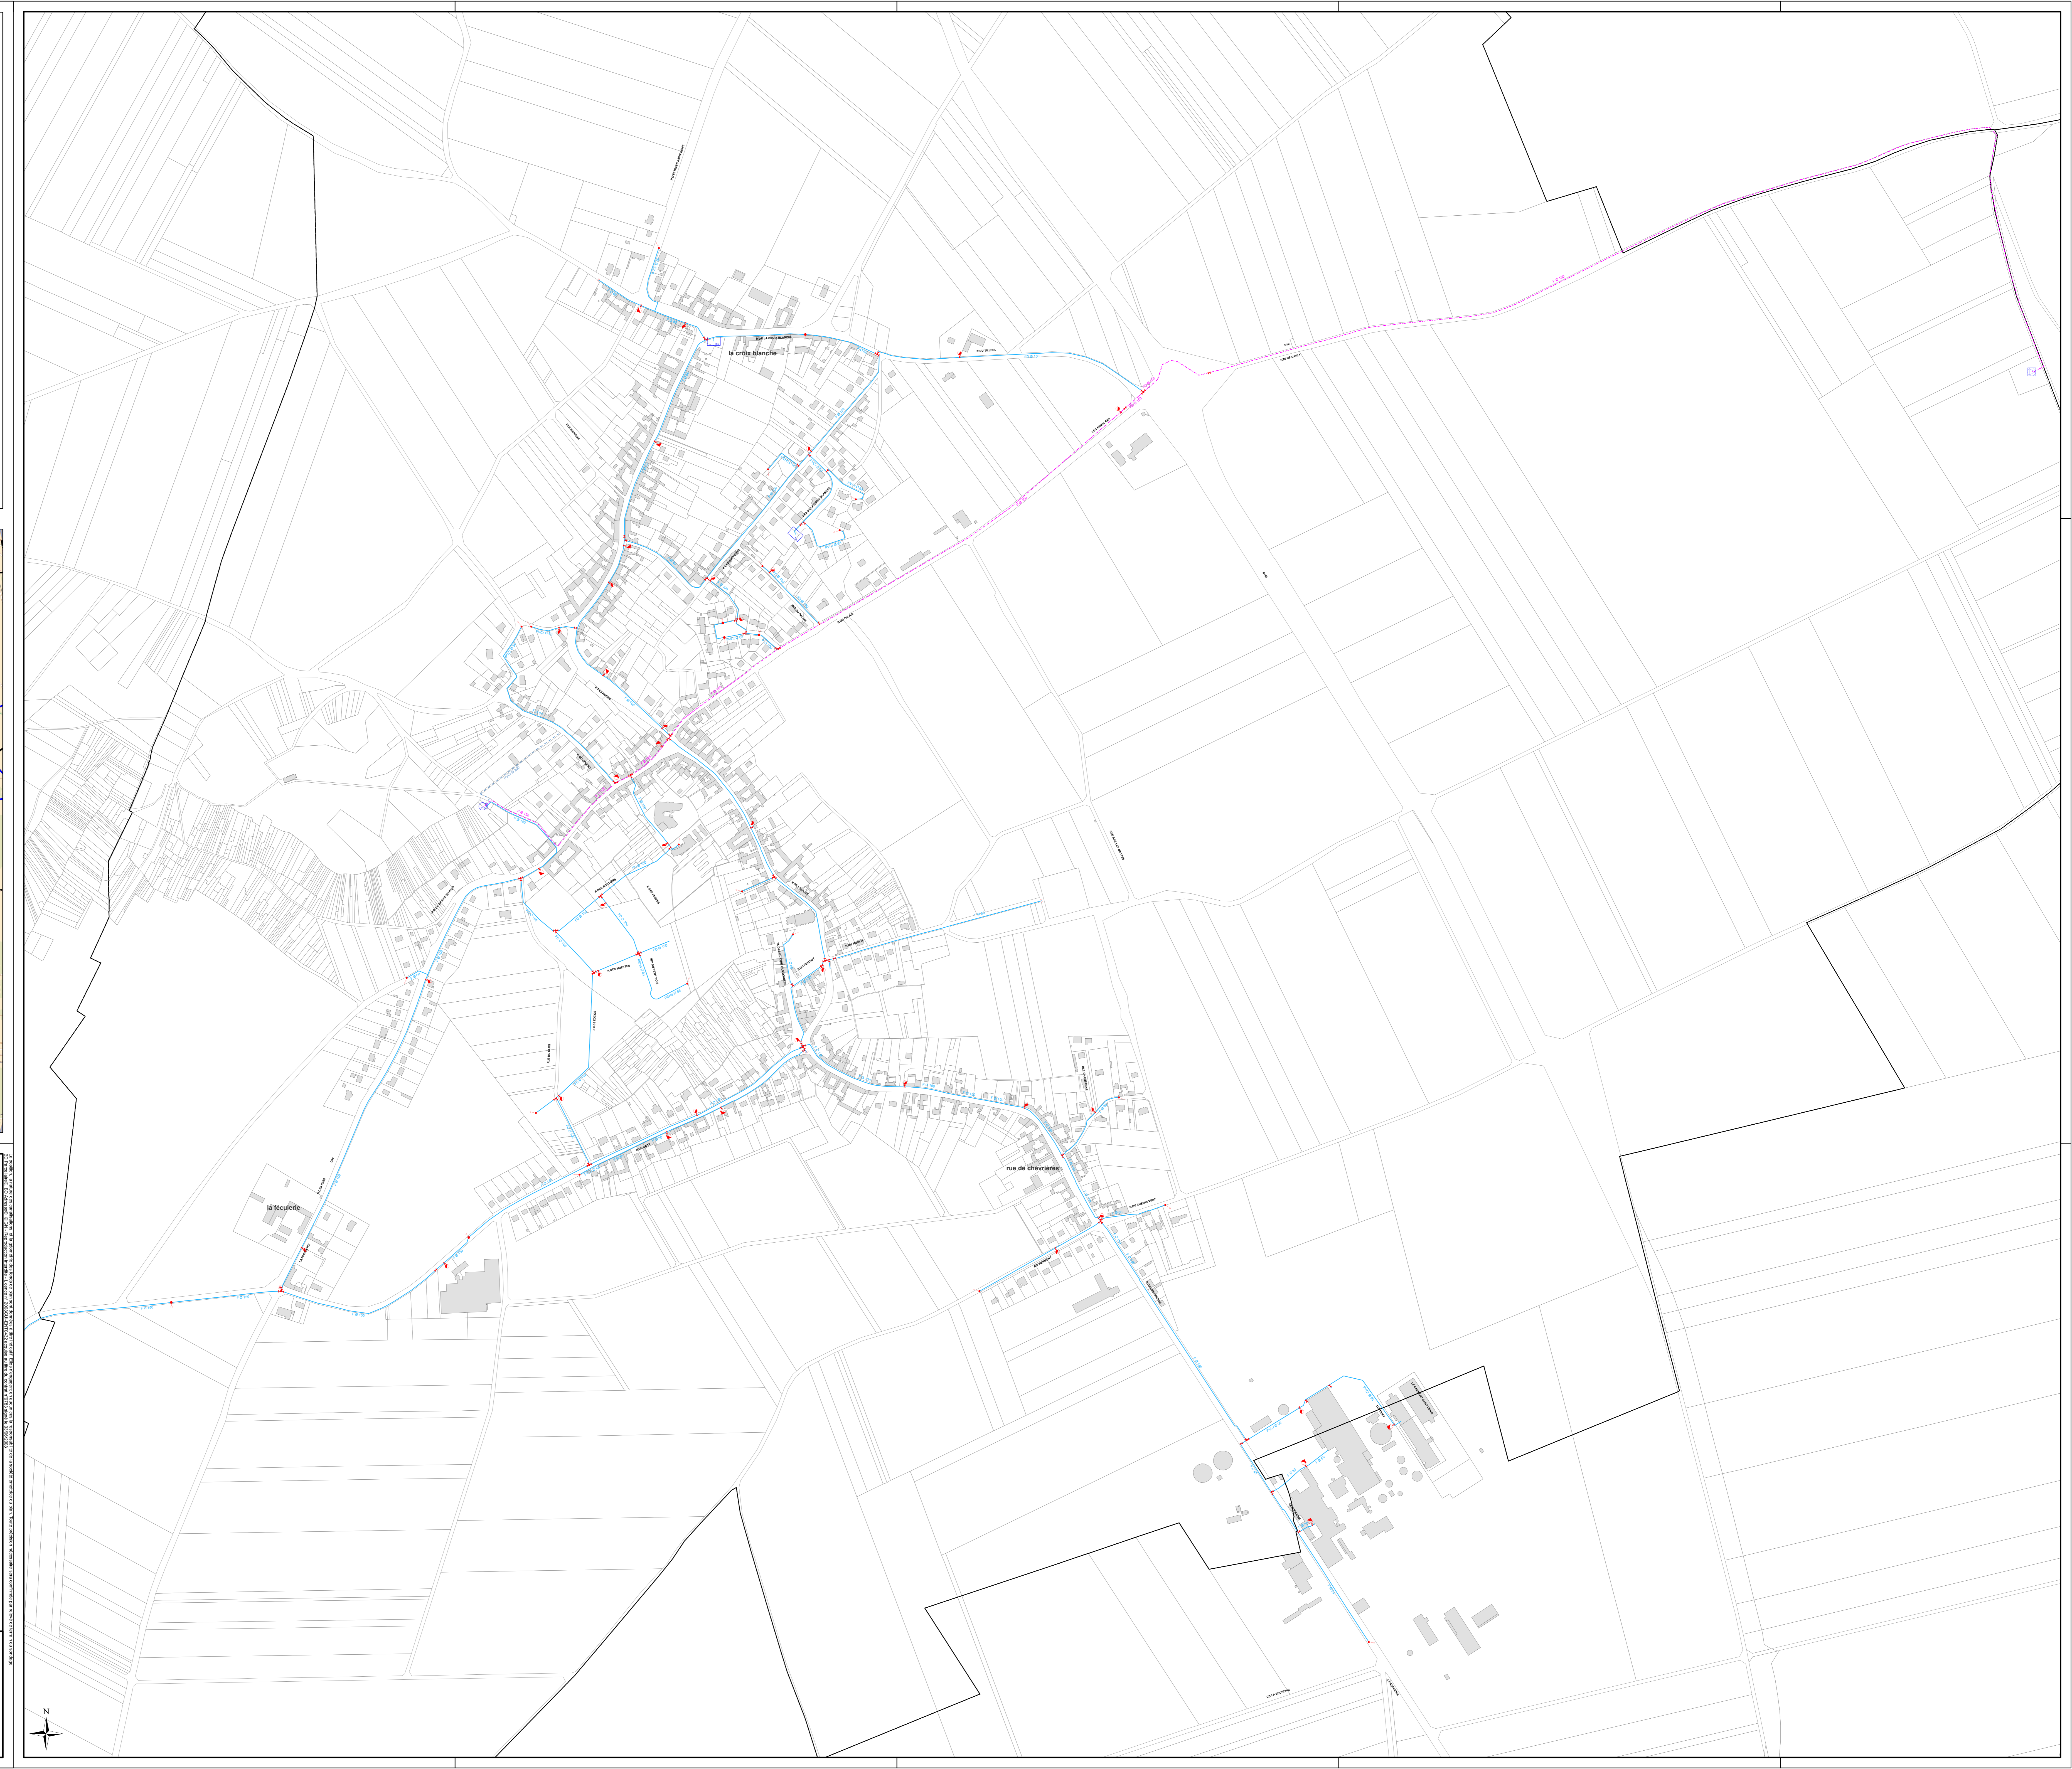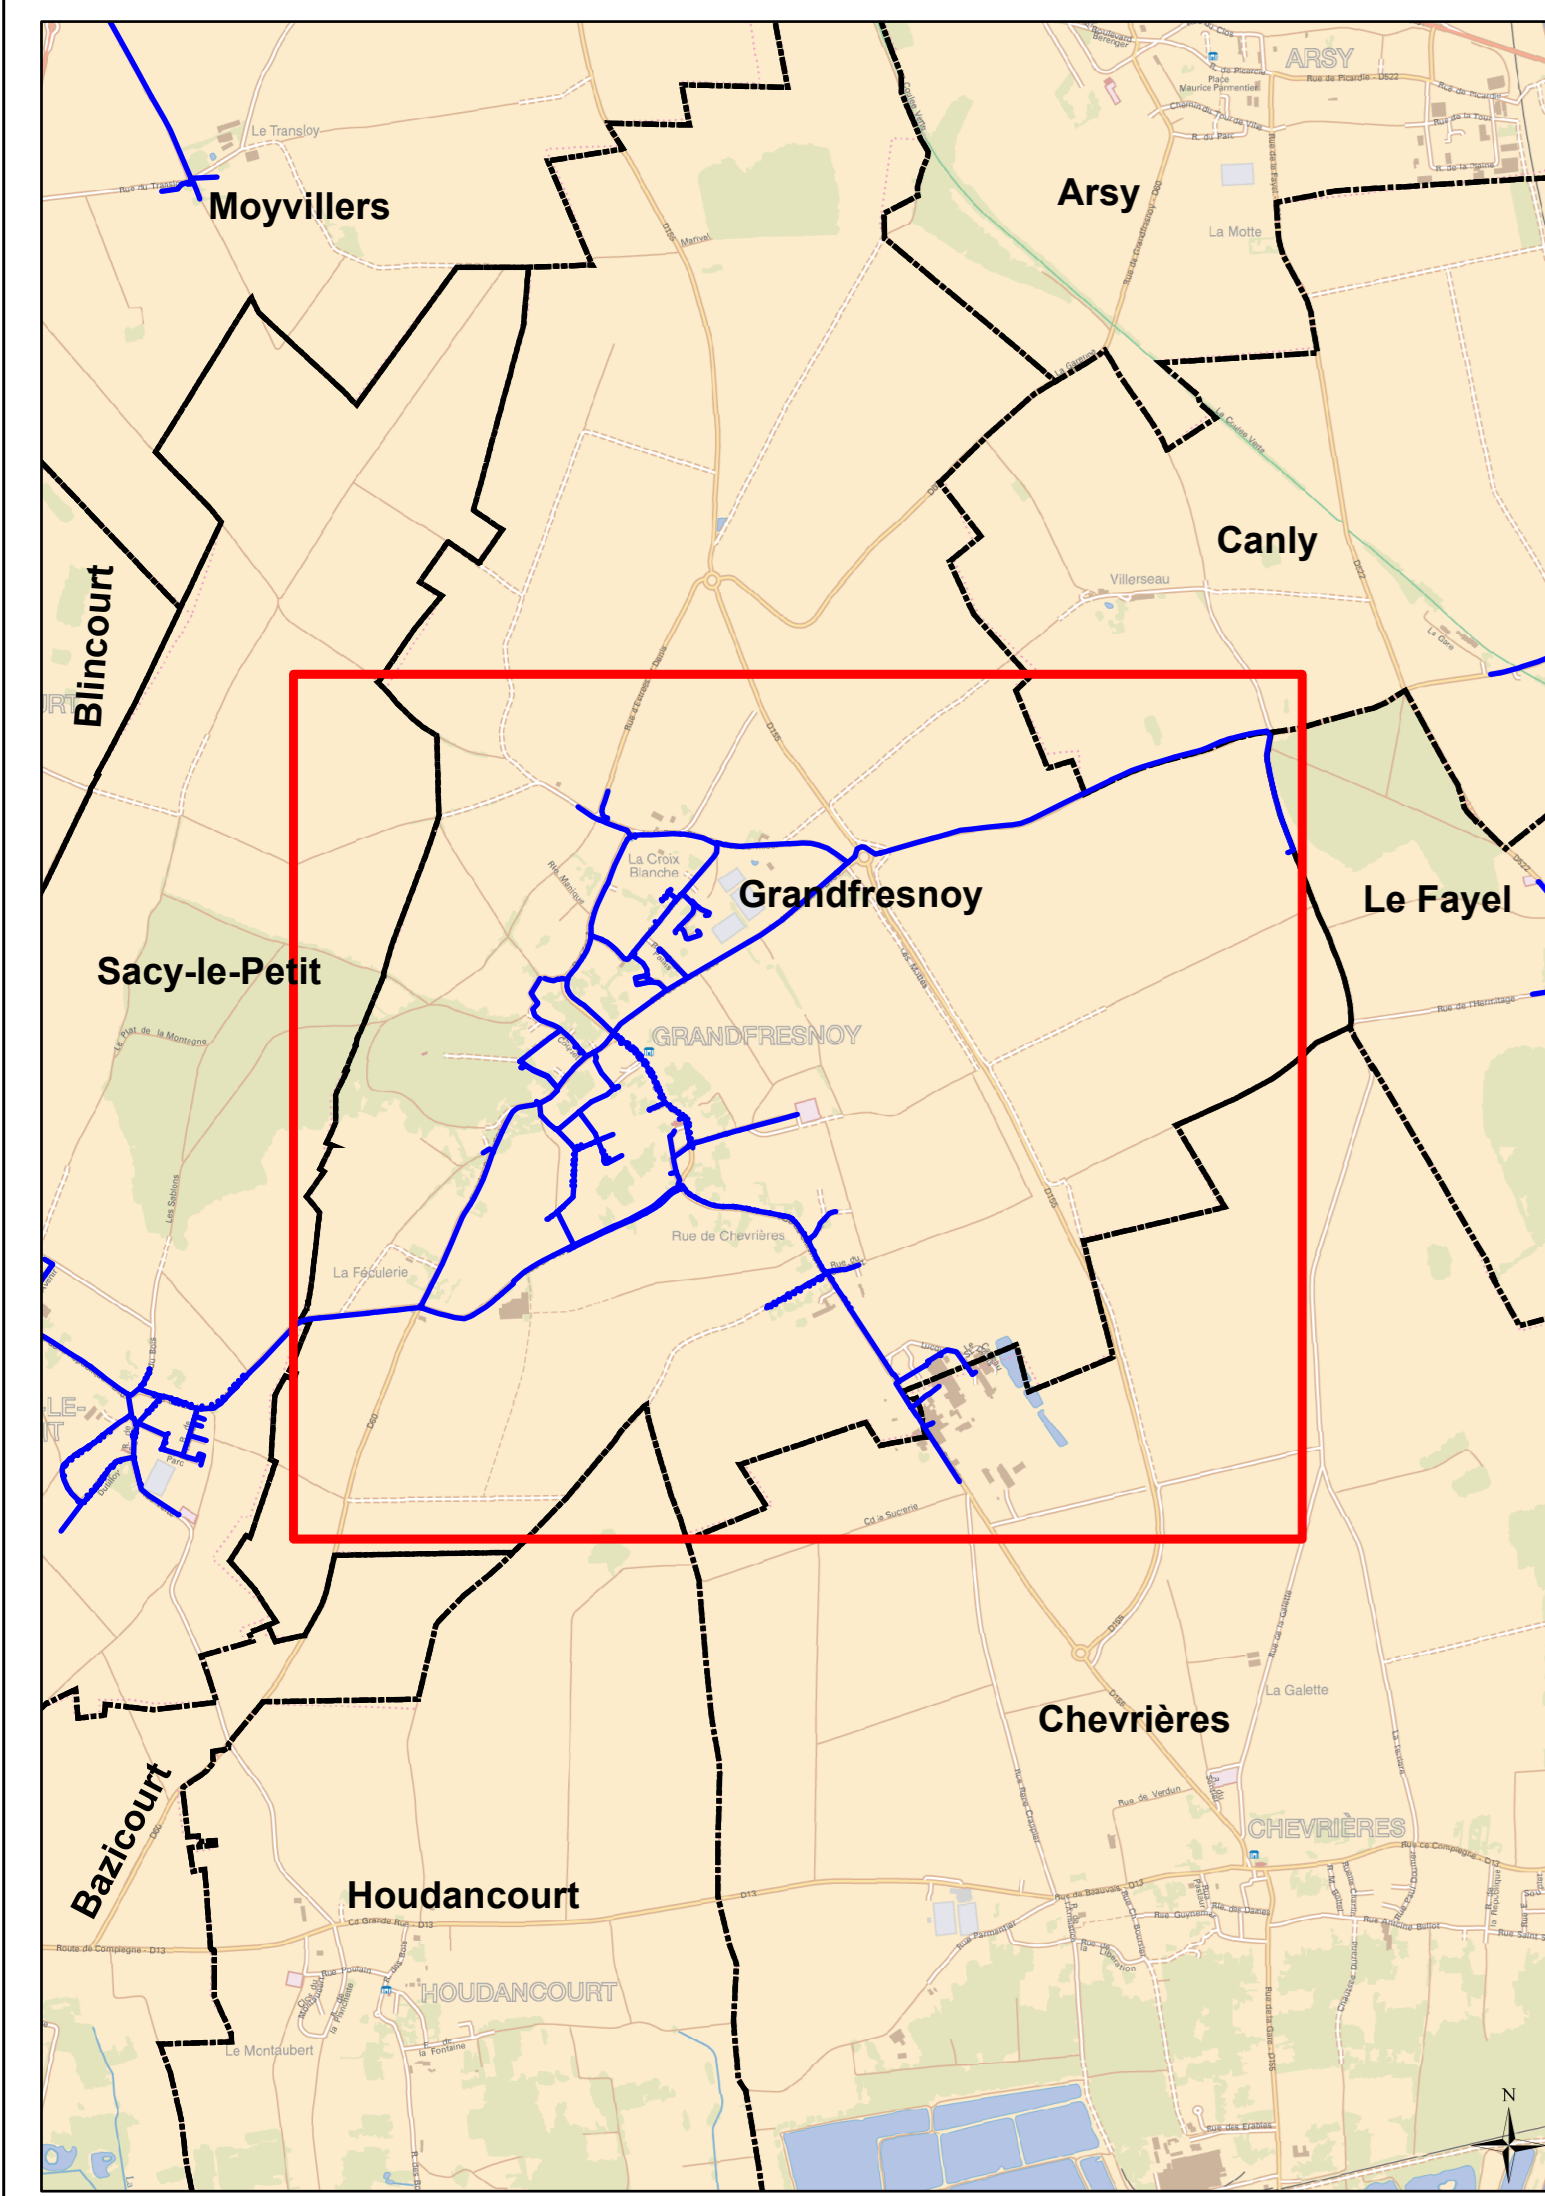

DEPARTEMENT DE L'OISE

GRANDFRESNOY

Plan n° : 60284-00-E-100 Echelle : 1:3 500
 Cartographe: A.CHASSE Date: 13/02/2017





RESEAU D'ALIMENTATION EN EAU POTABLE
 Plan d'ensemble

CPO Marne la Vallée
 8, Boulevard Michael FARADAY
 CS 30560
 77716 SERRIS / MARNE LA VALLÉE CEDEX 4

RESEAU D'ALIMENTATION EN EAU POTABLE - GRANDFRESNOY - PLAN D'ENSEMBLE - 13/02/2017 - A.CHASSE - 1:3 500

Légende

| | | |
|--------------------------------|---------------------|-------------------------------|
| — Réseau EU | Dégrièvement | Rond visitable |
| — Réseau EP | Dessableur | Carré visitable |
| — Réseau UN | Station d'épuration | Grille carrée / rectangulaire |
| - - - Réseau de refoulement EU | Bassin de rétention | Grille ronde |
| - - - Réseau EU sous vide | Déversoir d'orage | Avaloir |
| - - - Réseau EU sous pression | Poste de relevage | Avaloir à grille |
| - - - Réseau de refoulement EP | | Tampon/avaloir |
| - - - Réseau EP sous vide | | Rond borgne |
| - - - Réseau EP sous pression | | Carré borgne |
| — Branchement EU | | Exutoire |
| — Branchement EP | | Boîte de Branchement |
| — Branchement UN | | Vanne |
| — Réseau inconnu | | Ventouse |
| — Branchement inconnu | | Chasse |
| | | Vidange |
| | | Débitmètre |
| | | Clapet |

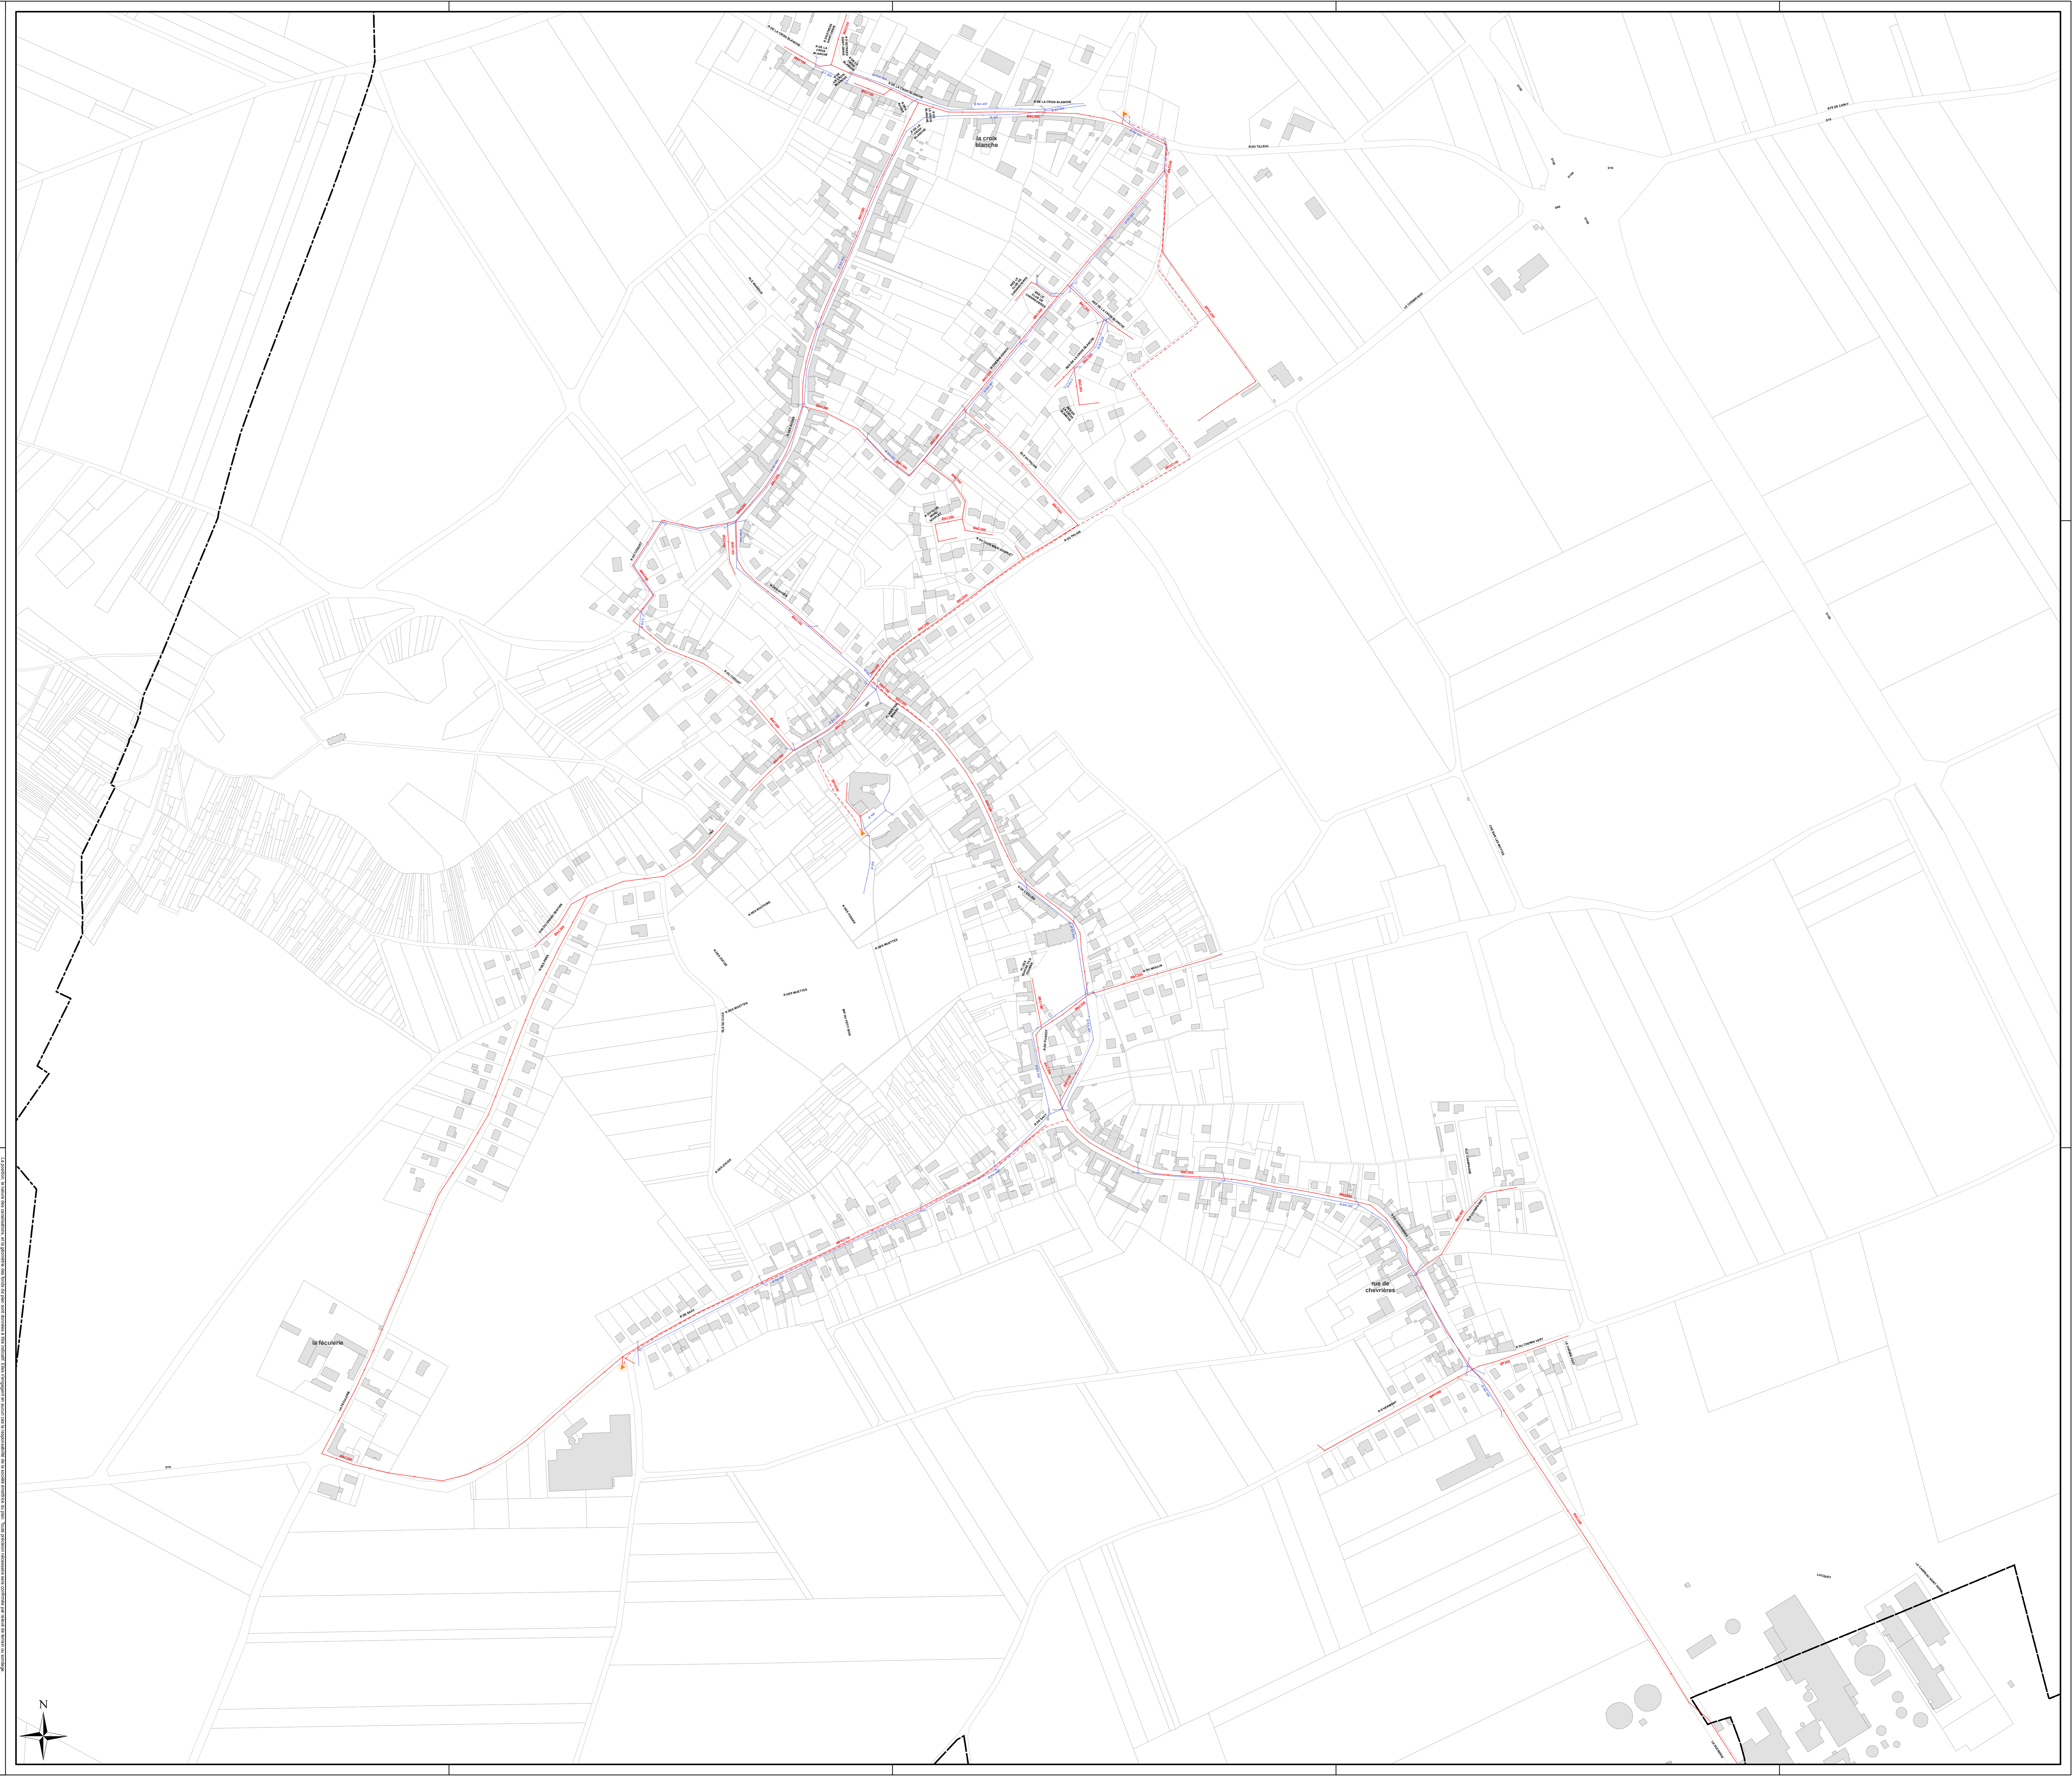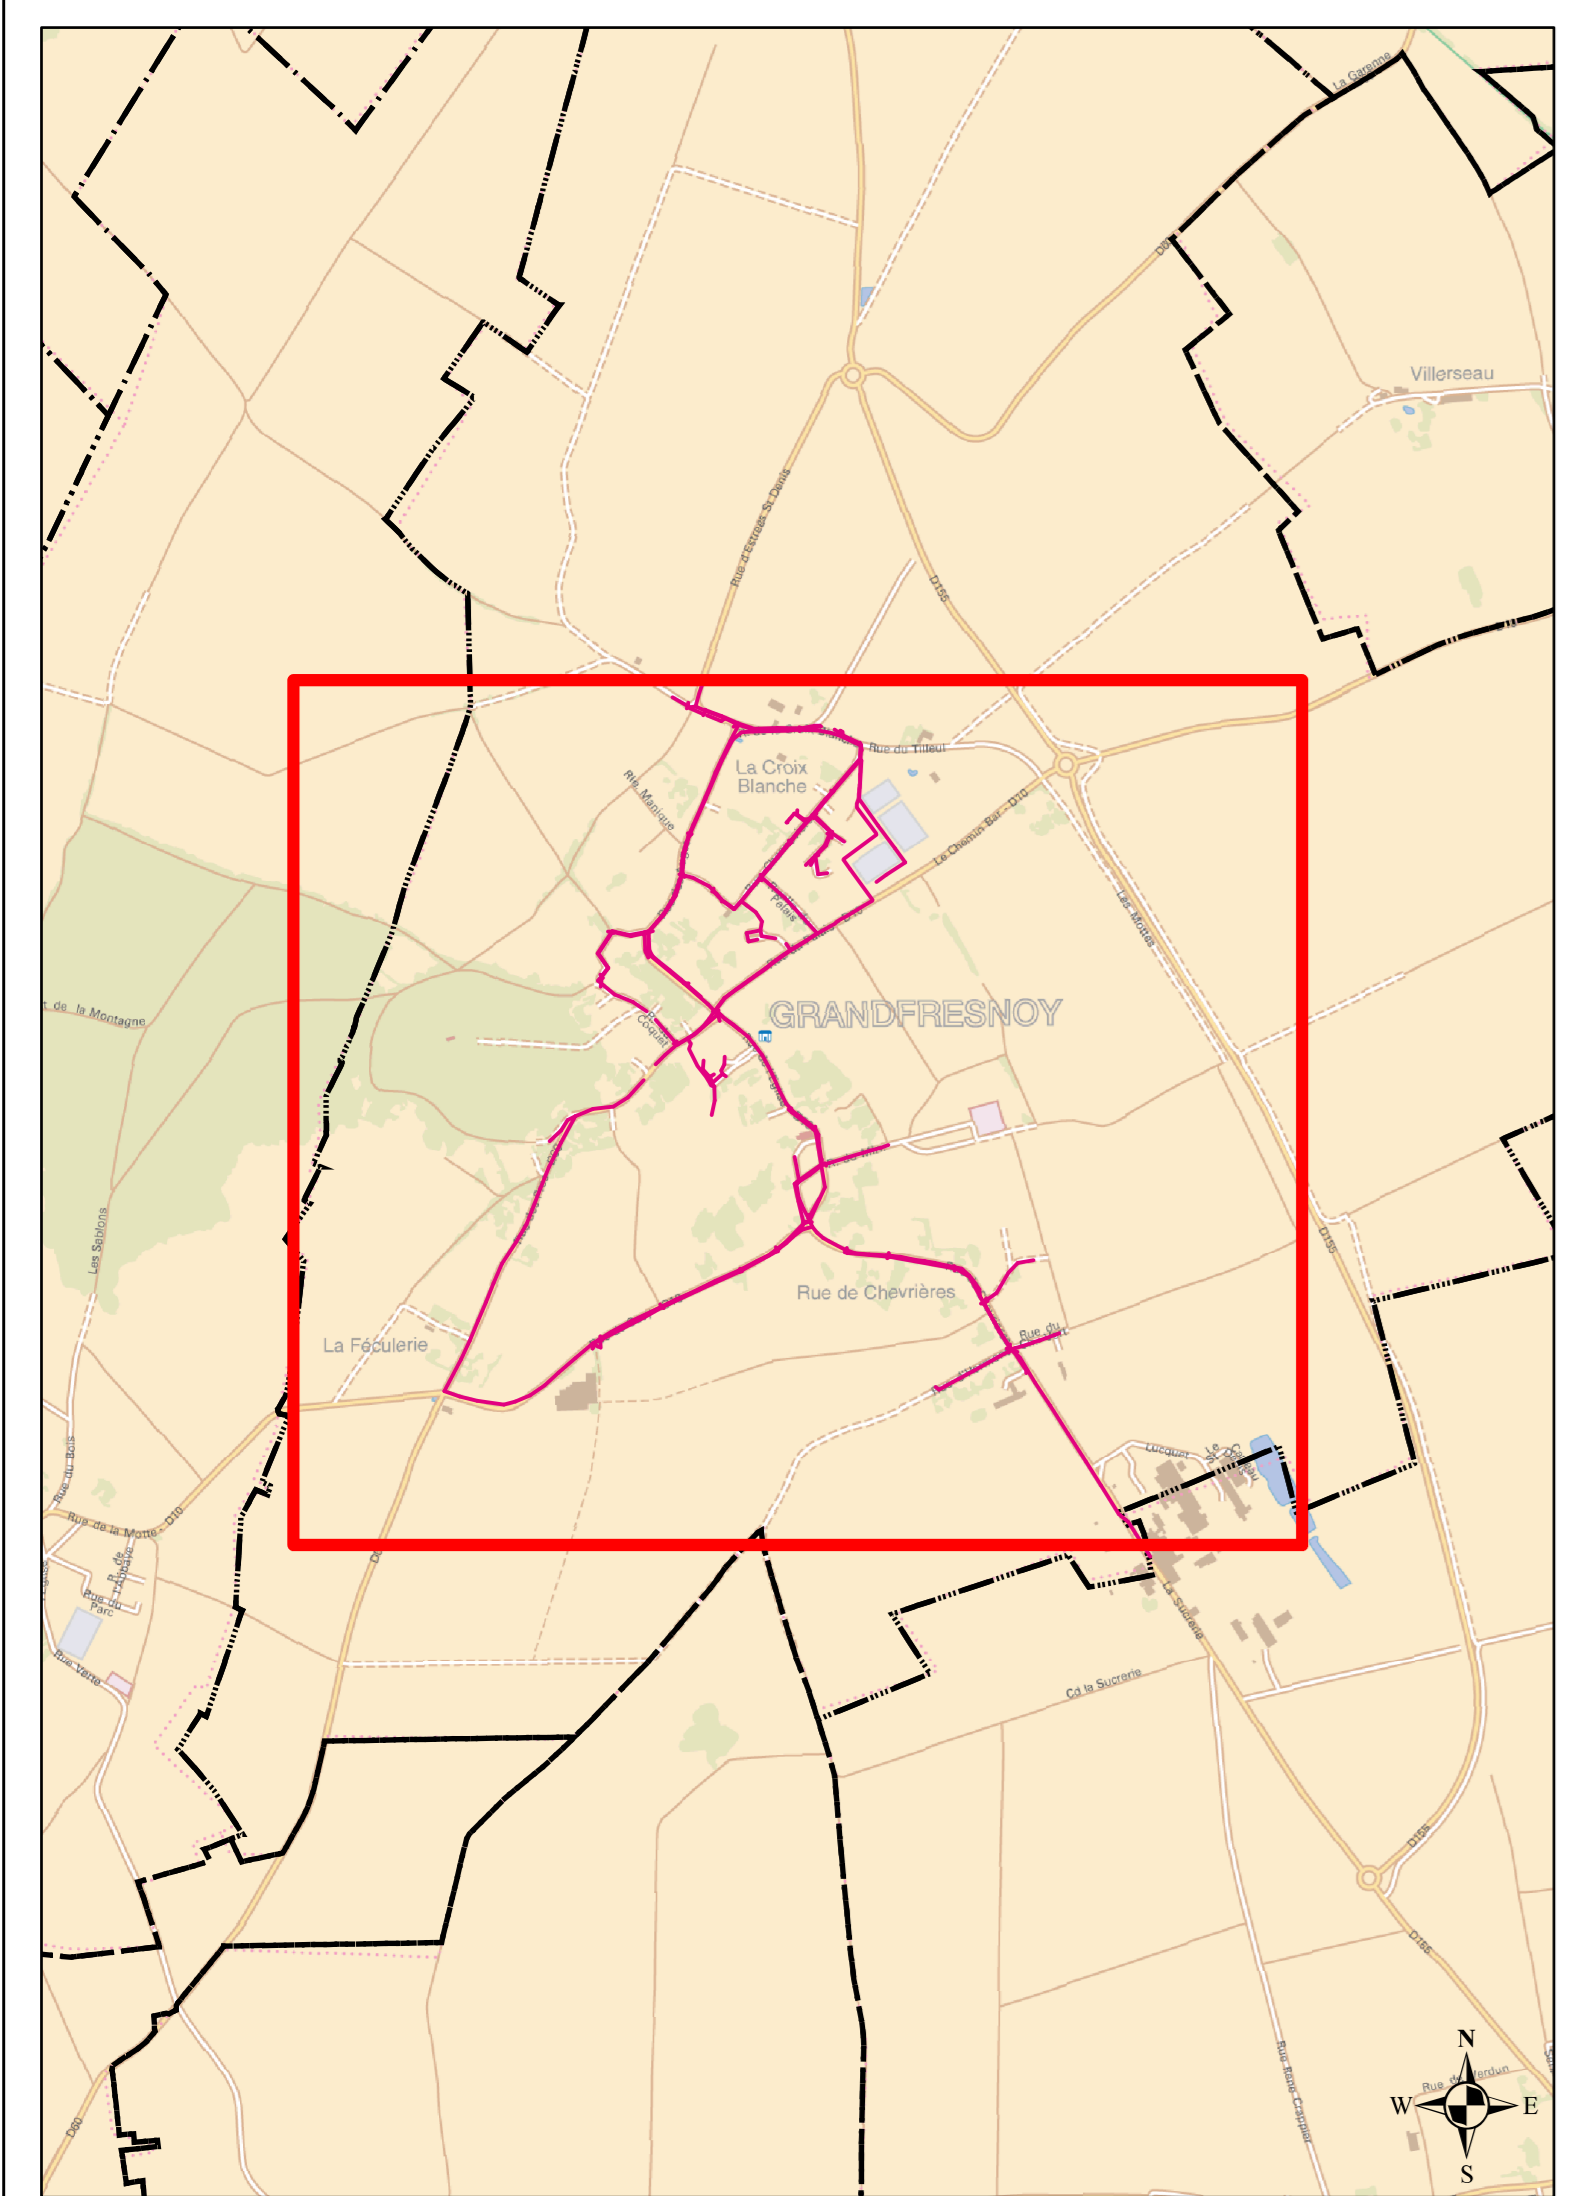

DEPARTEMENT DE L'OISE

GRANDFRESNOY

Plan N° : 60284-00-A-100 Echelle : 1:2 500


Cartographe: A.CHASSE Date: 24/07/2017

RESEAUX D'ASSAINISSEMENT

Plan d'ensemble


CPO Marne la Vallée

8, Boulevard Michael FARADAY
CS 30560
77716 SERRIS / MARNE LA VALLÉE CEDEX 4

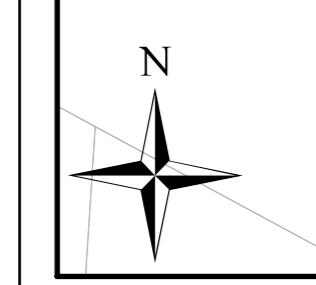

Légende


| | | |
|--------------------------|---------------------|-------------------------------|
| Réseau EU | Dégrilleur | Rond visitable |
| Réseau EP | Dessableur | Carré visitable |
| Réseau UN | Station d'épuration | Grille carrée / rectangulaire |
| Réseau de refoulement EU | Bassin de rétention | Grille ronde |
| Réseau EU sous vide | Déversoir d'orage | Avaloir |
| Réseau EU sous pression | Poste de relevage | Avaloir à grille |
| Réseau de refoulement EP | | Tampon/avaloir |
| Réseau EP sous vide | | Rond borgne |
| Réseau EP sous pression | | Carré borgne |
| Branchement EU | | Exutoire |
| Branchement EP | | Boite de Branchement |
| Branchement UN | | Vanne |
| Réseau inconnu | | Ventouse |
| Branchement inconnu | | Chasse |
| | | Vidange |
| | | Débitmètre |
| | | Clapet |

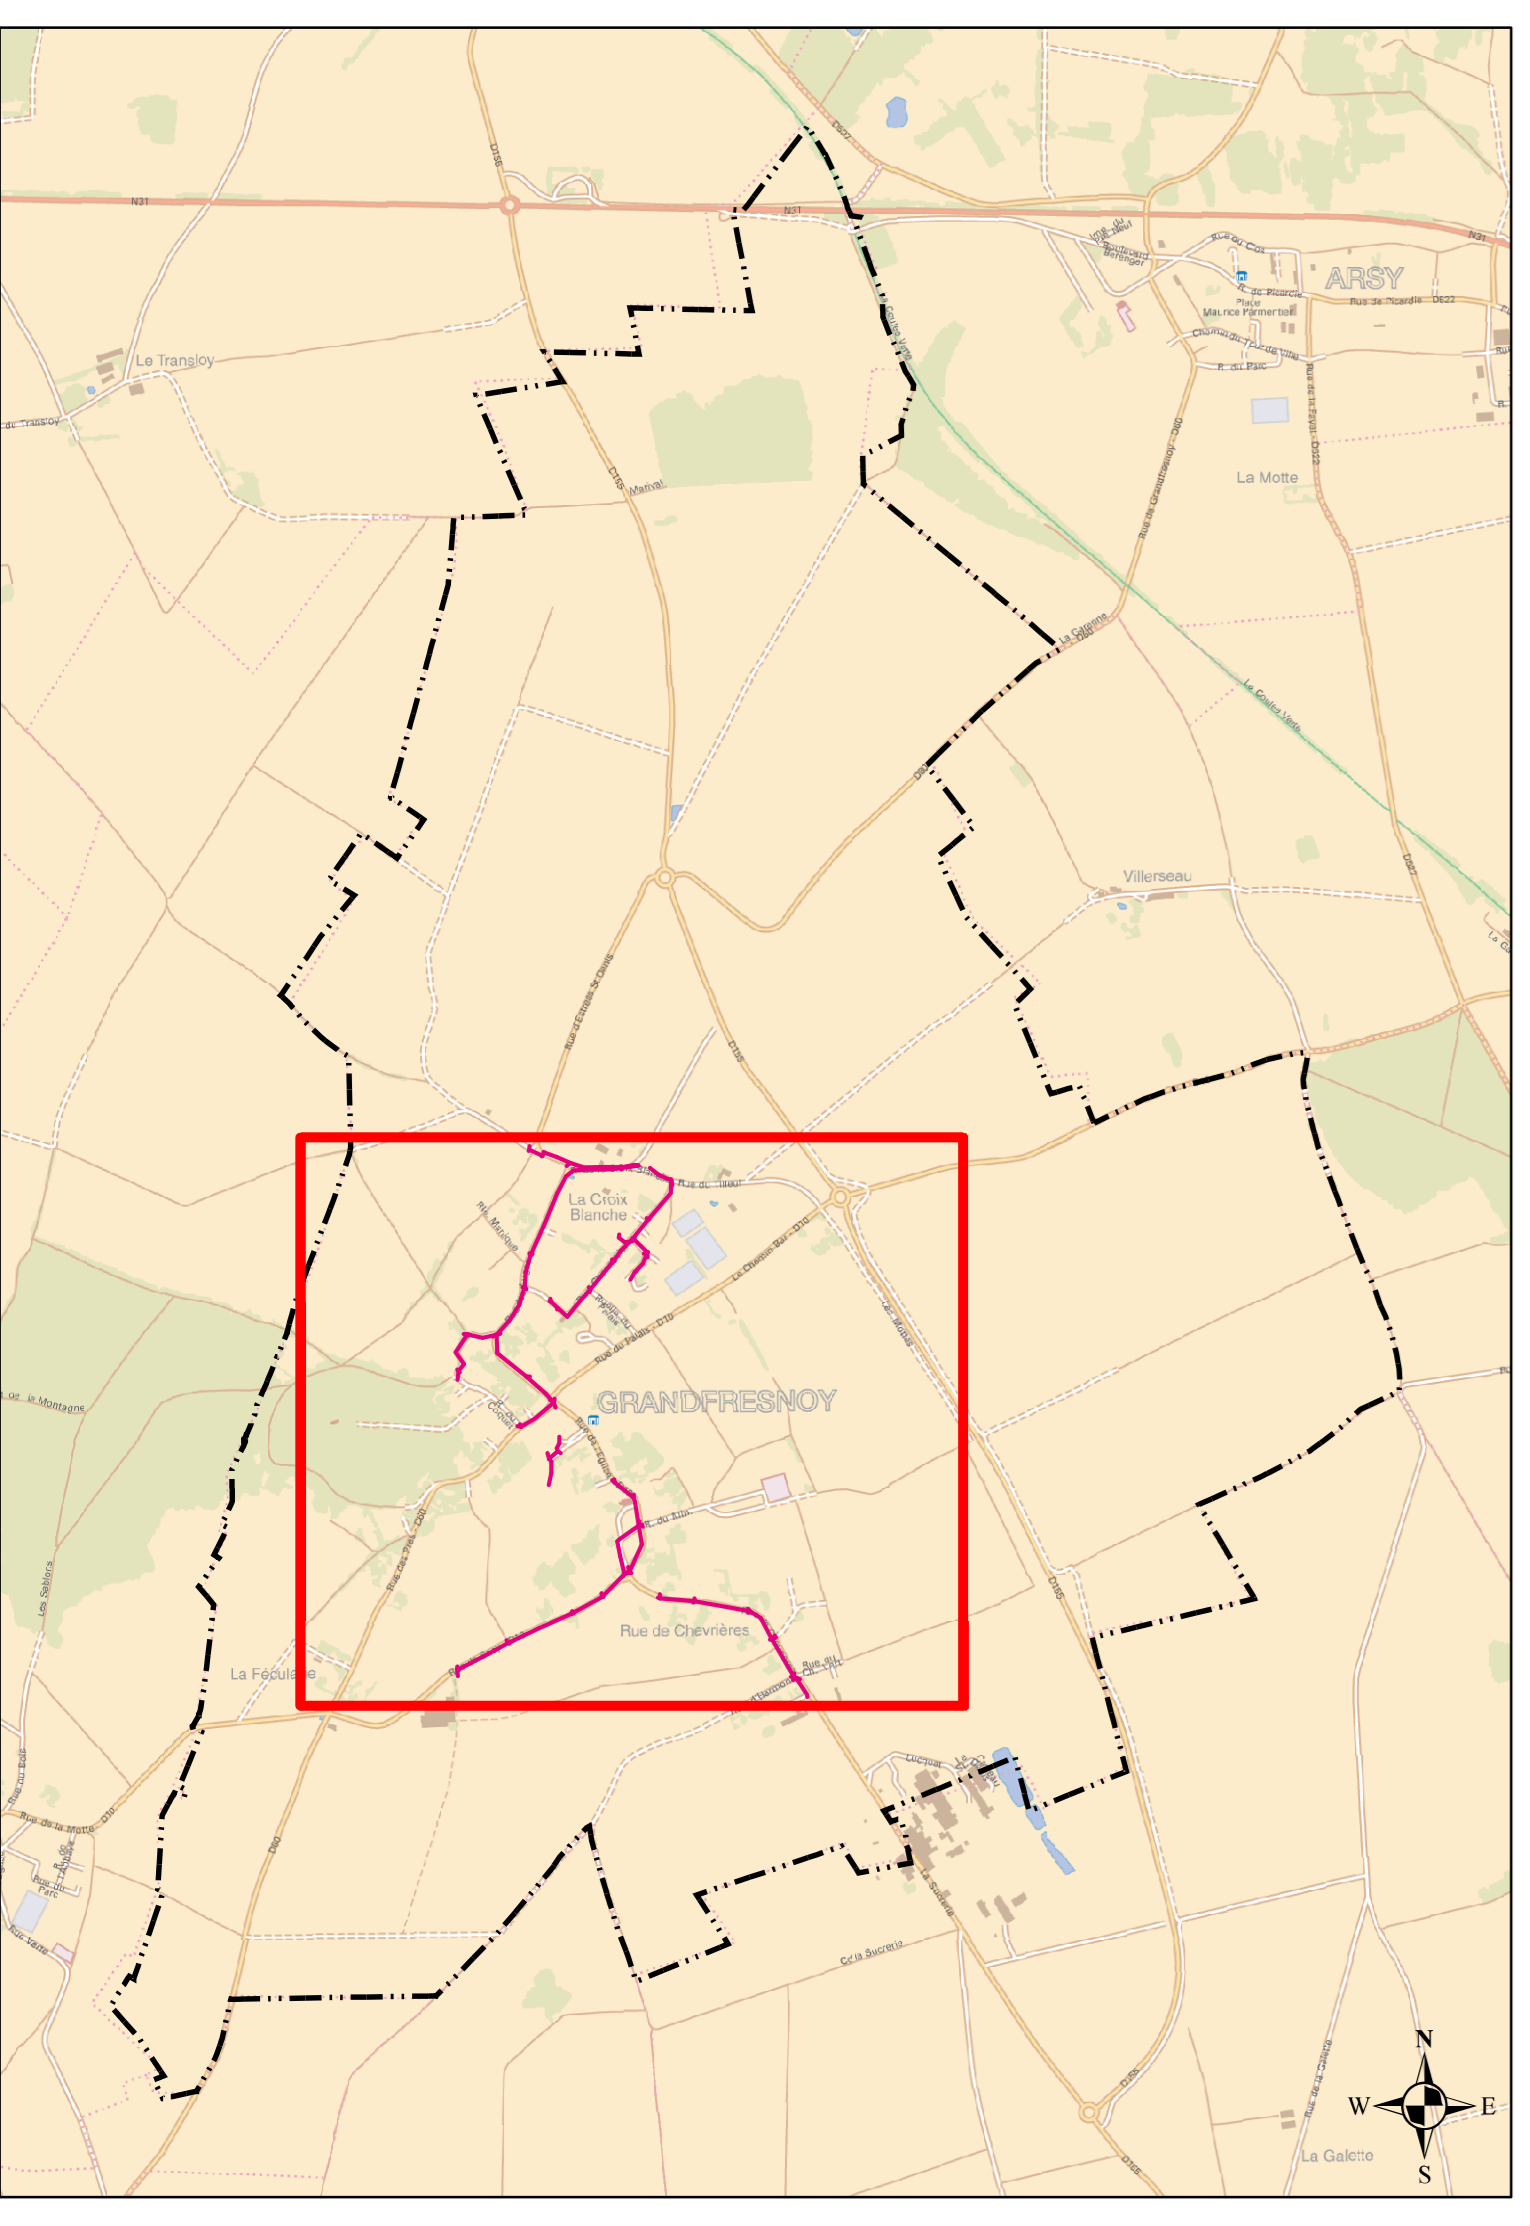

DEPARTEMENT DE L'OISE

GRANDFRESNOY

Plan N°: 6051-01-A-100 Echelle : 1:2 000
 Cartographe: A CHASSE Date: 09/02/2016



RESEAUX D'EAUX PLUVIALES

Plan d'ensemble

CPO Marne la Vallée
 8, Boulevard MICHAEL PARADAY
 CS 30560
 77716 SERRIS / MARNE LA VALLÉE CEDEX 4