



RÉVISION DU PLAN LOCAL D'URBANISME

05U15

Rendu exécutoire
le



PLANS DES RÉSEAUX

Date d'origine :
Février 2019

5b

ARRET du Projet - Dossier annexé à la
délibération municipale du **13 Janvier 2017**

APPROBATION - Dossier annexé à la
délibération municipale du **1er Mars 2019**

APPROBATION - Dossier annexé à la délibération
du conseil communautaire du **24 Juin 2019**

Urbanistes :

Mandataire : ARVAL

Agence d'Urbanisme ARVAL
Sarl MATHIEU - THIMONIER - CARRAUD
3 bis, Place de la République - 60800 CREPY-EN-VALOIS
Téléphone : 03 44 94 72 16 - Fax : 03 44 94 72 01
Courriel : Nicolas.Thimonier@arval-archi.fr



Equipe d'étude :

N. Thimonier (Géog-Urb), M. Louërat (Urb)

Participation financière : Conseil Départemental de l'Oise



Canalisations	Appareils	Ouvrages
Distribution	Vanne	Réservoir sur tour
Feeder	Vanne fermée	Réservoir semi-enterré / enterré
Défense incendie	Robinet 1/4 tour	Réservoir au sol / bâche
Eau brute	Purge	Réserve incendie
Refoulement	Vidange	Production avec traitement
Refoulement/Distribution	Ventouse	Captage
Galerie	Plaque d'extrémité	Forage
Hors service	Réduction	Puits
Vidange	Poteau d'incendie	Station de pompage
Branchement simple	Bouche d'incendie	Station de surpression
Hors gestion SAUR	Compteur de production / sectorisation	Brise charge
	Compteur import / export	Traitement sur réseau
	Compteur abonné	
	Débitmètre	
	Stabilisateur d'écoulement	
	Boîte à bous	
	Borne fontaine	
	Bouche de lavage	
	Clapet	
	Disjoncteur	
	Réducteur de pression	
	Régulateur de pression amont/aval	
	Souape anti-bélier	

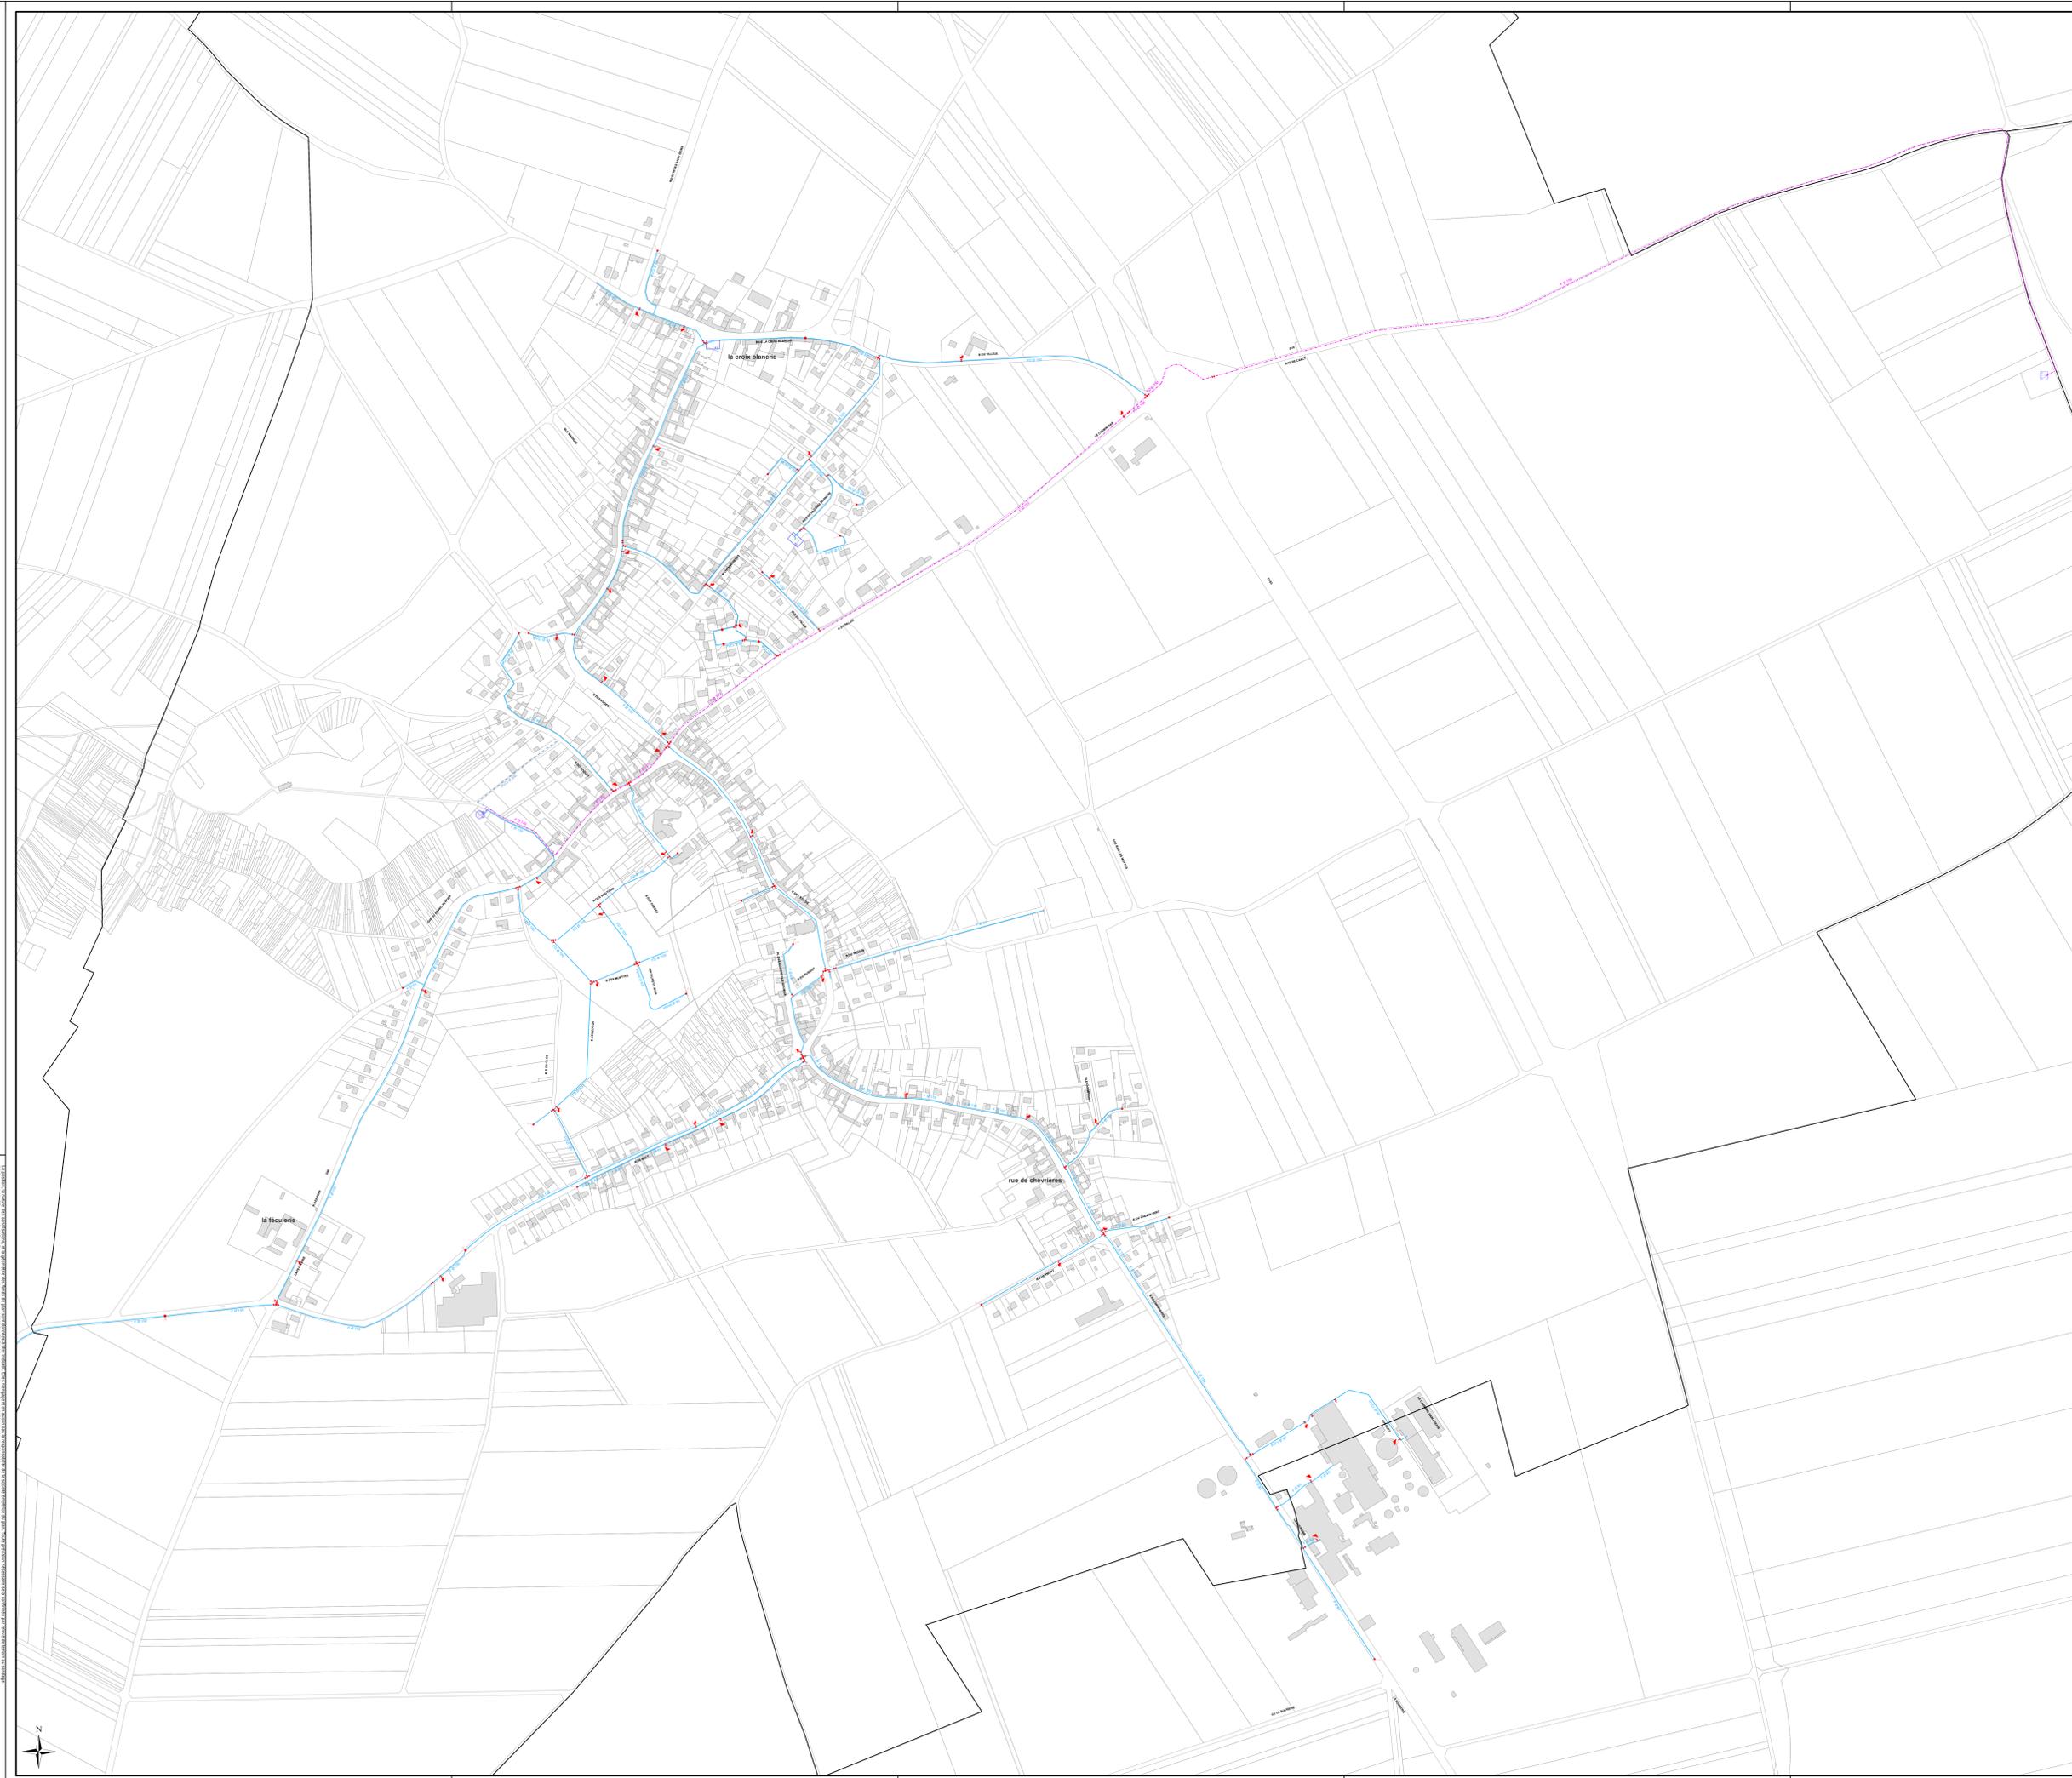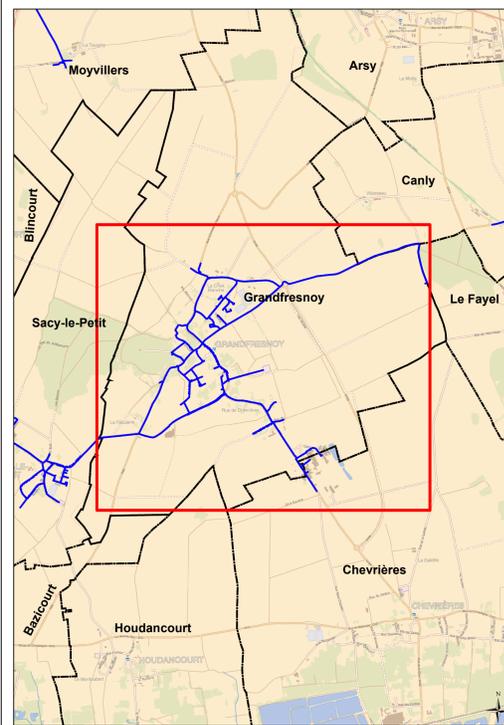

DEPARTEMENT DE L'OISE

GRANDFRESNOY

Plan n° : 60284-00-E-100 Echelle : 1:3 500
 Cartographe: A.CHASSE Date: 13/02/2017

RESEAU D'ALIMENTATION EN EAU POTABLE
 Plan d'ensemble




CPO Marne la Vallée
 8, Boulevard Michael FARADAY
 CS 30560
 77716 SERRIS / MARNE LA VALLÉE CEDEX 4



Légende

— Réseau EU	Dégrièvement	Rond visitable
— Réseau EP	Dessableur	Carré visitable
— Réseau UN	Station d'épuration	Grille carrée / rectangulaire
- - - Réseau de refoulement EU	Bassin de rétention	Grille ronde
- - - Réseau EU sous vide	Déversoir d'orage	Avaloir
- - - Réseau EU sous pression	Poste de relevage	Avaloir à grille
- - - Réseau de refoulement EP		Tampon/avaloir
- - - Réseau EP sous vide		Rond borgne
- - - Réseau EP sous pression		Carré borgne
— Branchement EU		Exutoire
— Branchement EP		Boîte de Branchement
— Branchement UN		Vanne
— Réseau inconnu		Ventouse
— Branchement inconnu		Chasse
		Vidange
		Débitmètre
		Clapet

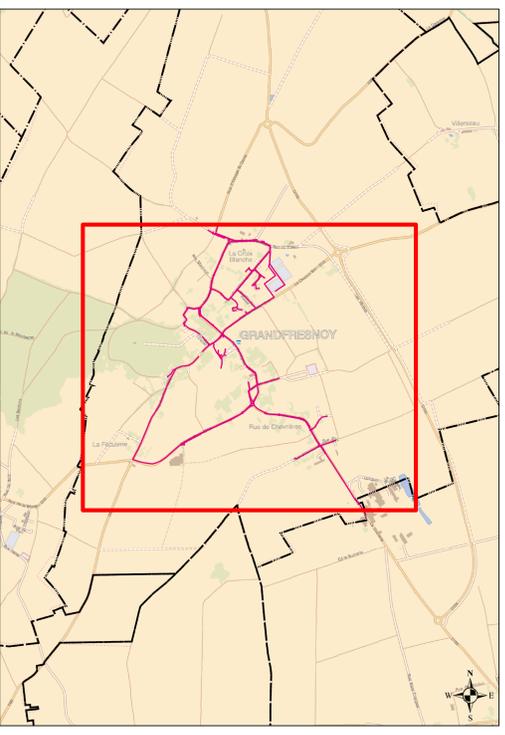

DEPARTEMENT DE L'OISE

GRANDFRESNOY

Plan N° : 60284-00-A-100 Echelle : 1:2 500

Cartographe: A.CHASSE Date: 24/07/2017

RESEAUX D'ASSAINISSEMENT

Plan d'ensemble

CPO Marne la Vallée

8, Boulevard Michael FARADAY
CS 30560
77716 SERRIS / MARNE LA VALLÉE CEDEX 4



